




Утверждаю
 Директор КГБПОУ «Яровской политехнической техникум»
 С.В. Лысеико

План застройки мастерской по компетенции 34. Поварское дело
 КГБПОУ «Яровской политехнической техникум» учебные мастерские, этаж 1
 Адрес: г.Ярвое, ул.Гагарина, 14
 Общая площадь мастерской 215,69 м²

- Электрический счетчик 25А
- Электрический оксигенный свар 25А
- Электрический оксигенный свар 40А
- Электрический счетчик 250-2308 25А
- Электрический счетчик 220-2308 16А
- Узел
- Аттенция
- Разделительная полоса
- Горячая и холодная вода
- Заземление
- Интернет
- Канализация
- Вентиляция

1. Стол производственный 1800х600
2. Плита индукционная 725х736
3. Пароконвектомат 900х900
4. Шкаф холодильный 600х600
5. Стеллаж 800х500
6. Стол с моечной ванной 1000х600
7. Миксер планетарный
8. Набор разделочных досок
9. Шкаф шоковой заморозки 900х900
10. Микроволновая печь
11. Фритюрница
12. Мисробука
13. Блендер стационарный
14. Соковыжималка шнековая
15. Настольная вакуумно-улаковочная машина
16. Стол
17. Стол
18. Стол с моечной ванной (2 секц.)
19. ПК в сборе
20. Вешалка
21. Кулер
22. Мобильная перегородка
23. Морозильный ларь
24. Проектор и экран
25. Принтер
26. Запираемый шкафчик (локер)
27. Огнетушитель
28. Плита индукционная (2-х конд.)

- 1 комната для хранения туббоксов
- 2 комната экспертов
- 3 дегустиционная №1
- 4 дегустиционная №2
- 5 склад
- 6 комната участников
- 7 комната главного эксперта
- 8 выставочная зона

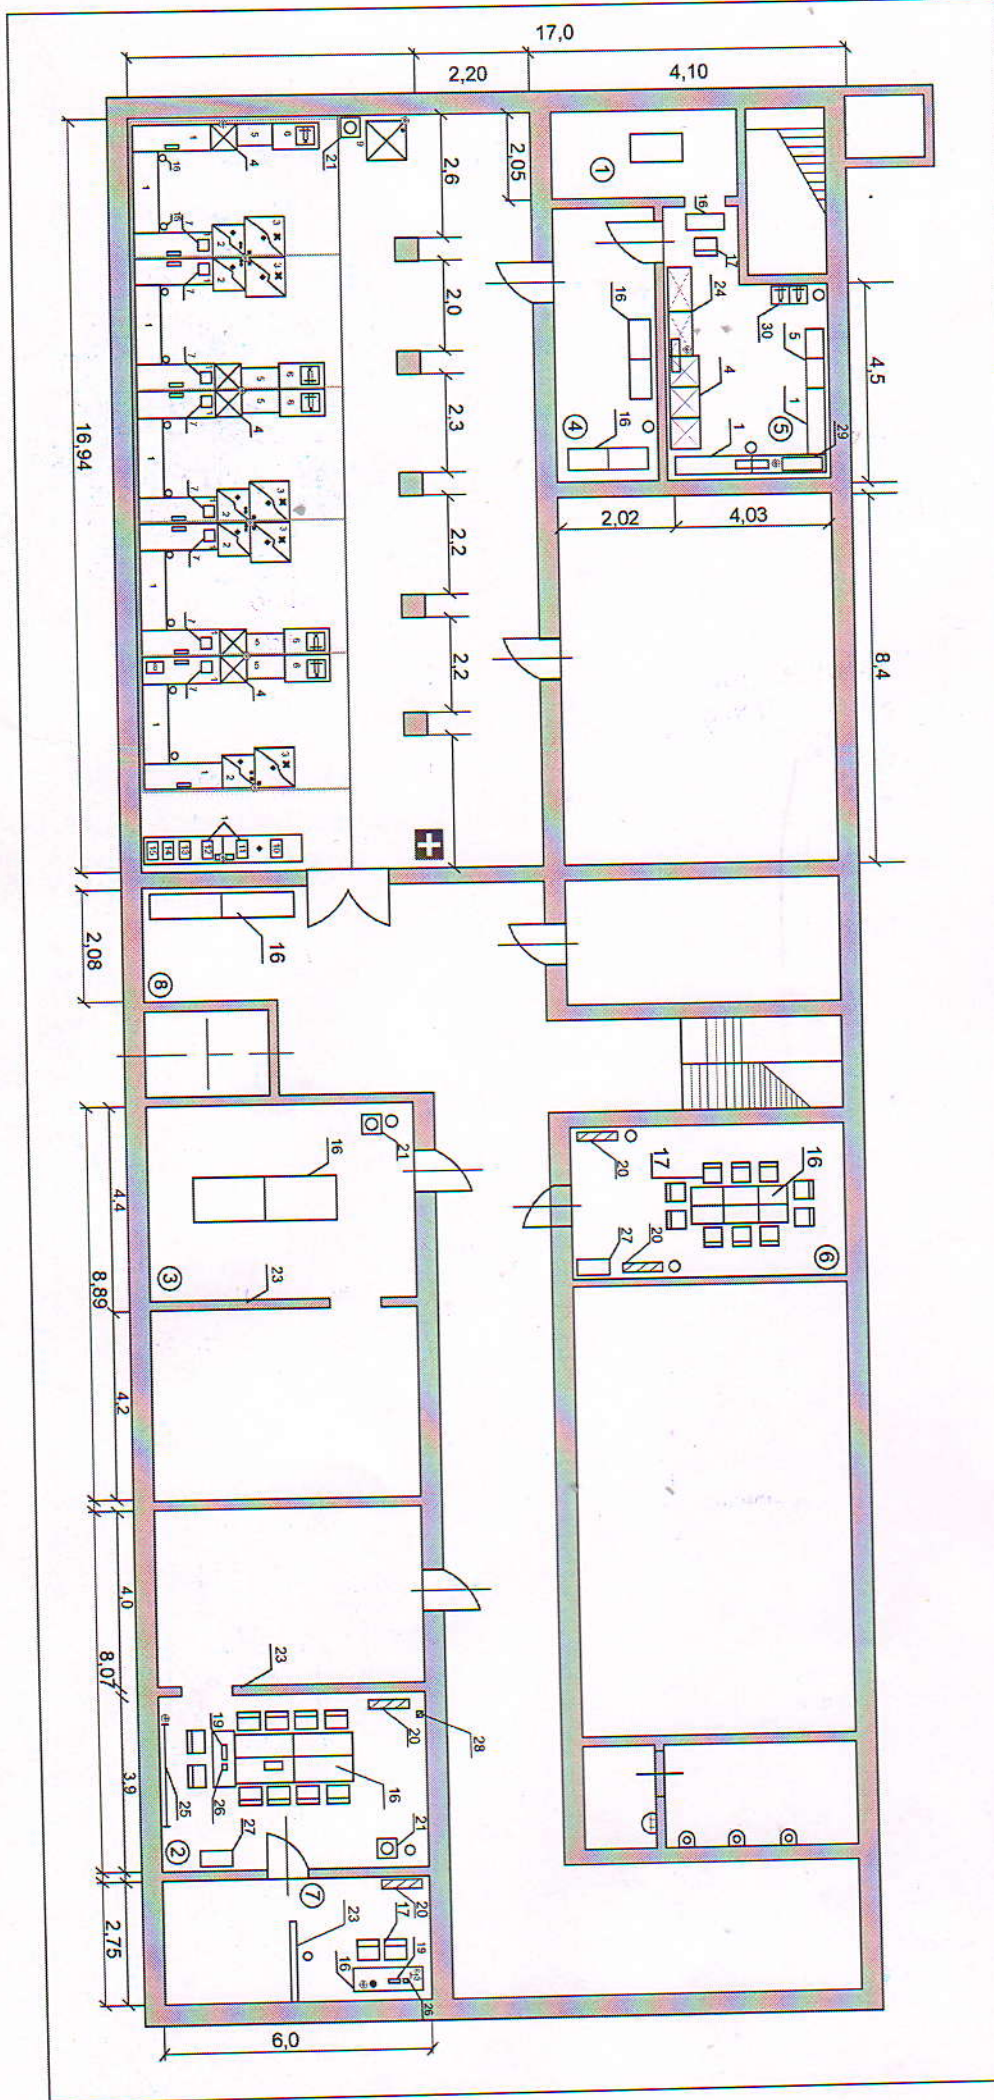

Утверждаю
 Заместитель министра образования
 и науки Алтайского края
 Г.В. Синицына